

# 売地 宇土市岩古曾町 全18区画

宇土市岩古曾町 ★建築条件無し ★クロス21UTOまで徒歩8分！

場所	宇土市岩古曾町字小無田2243番他3筆 9号地				
価格	⑨ 7,980,000 円	坪単価	159,504 円		
土地面積	公簿 165.39 m <sup>2</sup>	私道負担	なし		
	約 50.03 坪		m <sup>2</sup>		
交通	「クロス21UTO前」バス停 徒歩約8分				
土地権利	所有権	都市計画	非線引き区域		
地目	宅地(完成時)	用途地域	工業地域 -		
建ぺい率	60%	容積率	200%		
接道状況	分譲地内 開発道路 幅員約6m				
法令制限	景観法 農地法、埋蔵文化財包蔵地域				
設備	電気、公営上水道、公共下水道、プロパンガス、側溝				
現況	宅地	引渡し	即時		
小学校	花園小	中学校	鶴城中		
備考	完成宅地にてお引渡しになります。				
価格表	区画	金額	土地面積	坪数	坪単価
	1	別紙のとおり			
	2				
	3				
	4				
添付資料	<input type="checkbox"/> 地図 <input type="checkbox"/> 字図 <input type="checkbox"/> 要約書 <input type="checkbox"/> 測量図				
取引態様	媒介				
広告期限	令和8年8月末日				



ThreeWayGood

## (株)スリーウェイグッド

〒860-0078 熊本市中央区京町2丁目14-15-1 2F

tel: 096-228-7194 fax: 096-228-7195

http://twg0315.com

email: t.koga@twg-0315.com 担当: 古閑

熊本県知事(1)第5775号(公社)宅地建物取引業協会(公社)全国宅地建物取引業協会会員

宇土市岩古曾町18区画




区画	面積	坪数	坪単価	土地価格
1	売却済			
2				
3	194.05㎡	58.70坪	18.70万円	10,980,000円
4	売却済			
5	売却済			
6	166.77㎡	50.44坪	21.76万円	10,980,000円
7	売却済			
8	売却済			
9	165.39㎡	50.03坪	15.95万円	7,980,000円
10	165.33㎡	50.01坪	19.95万円	9,980,000円
11	238.31㎡	72.08坪	16.62万円	11,980,000円
12	169.61㎡	51.30坪	18.96万円	9,730,000円
13	169.30㎡	51.21坪	19.48万円	9,980,000円
14	170.52㎡	51.58坪	18.90万円	9,750,000円
15	245.79㎡	74.35坪	16.11万円	11,980,000円
16	172.33㎡	52.12坪	18.91万円	9,860,000円
17	183.95㎡	55.64坪	17.93万円	9,980,000円
18	182.81㎡	55.30坪	19.89万円	11,000,000円

シャームプレイス  
宇土市岩古曾町 18 区画

建築条件なし



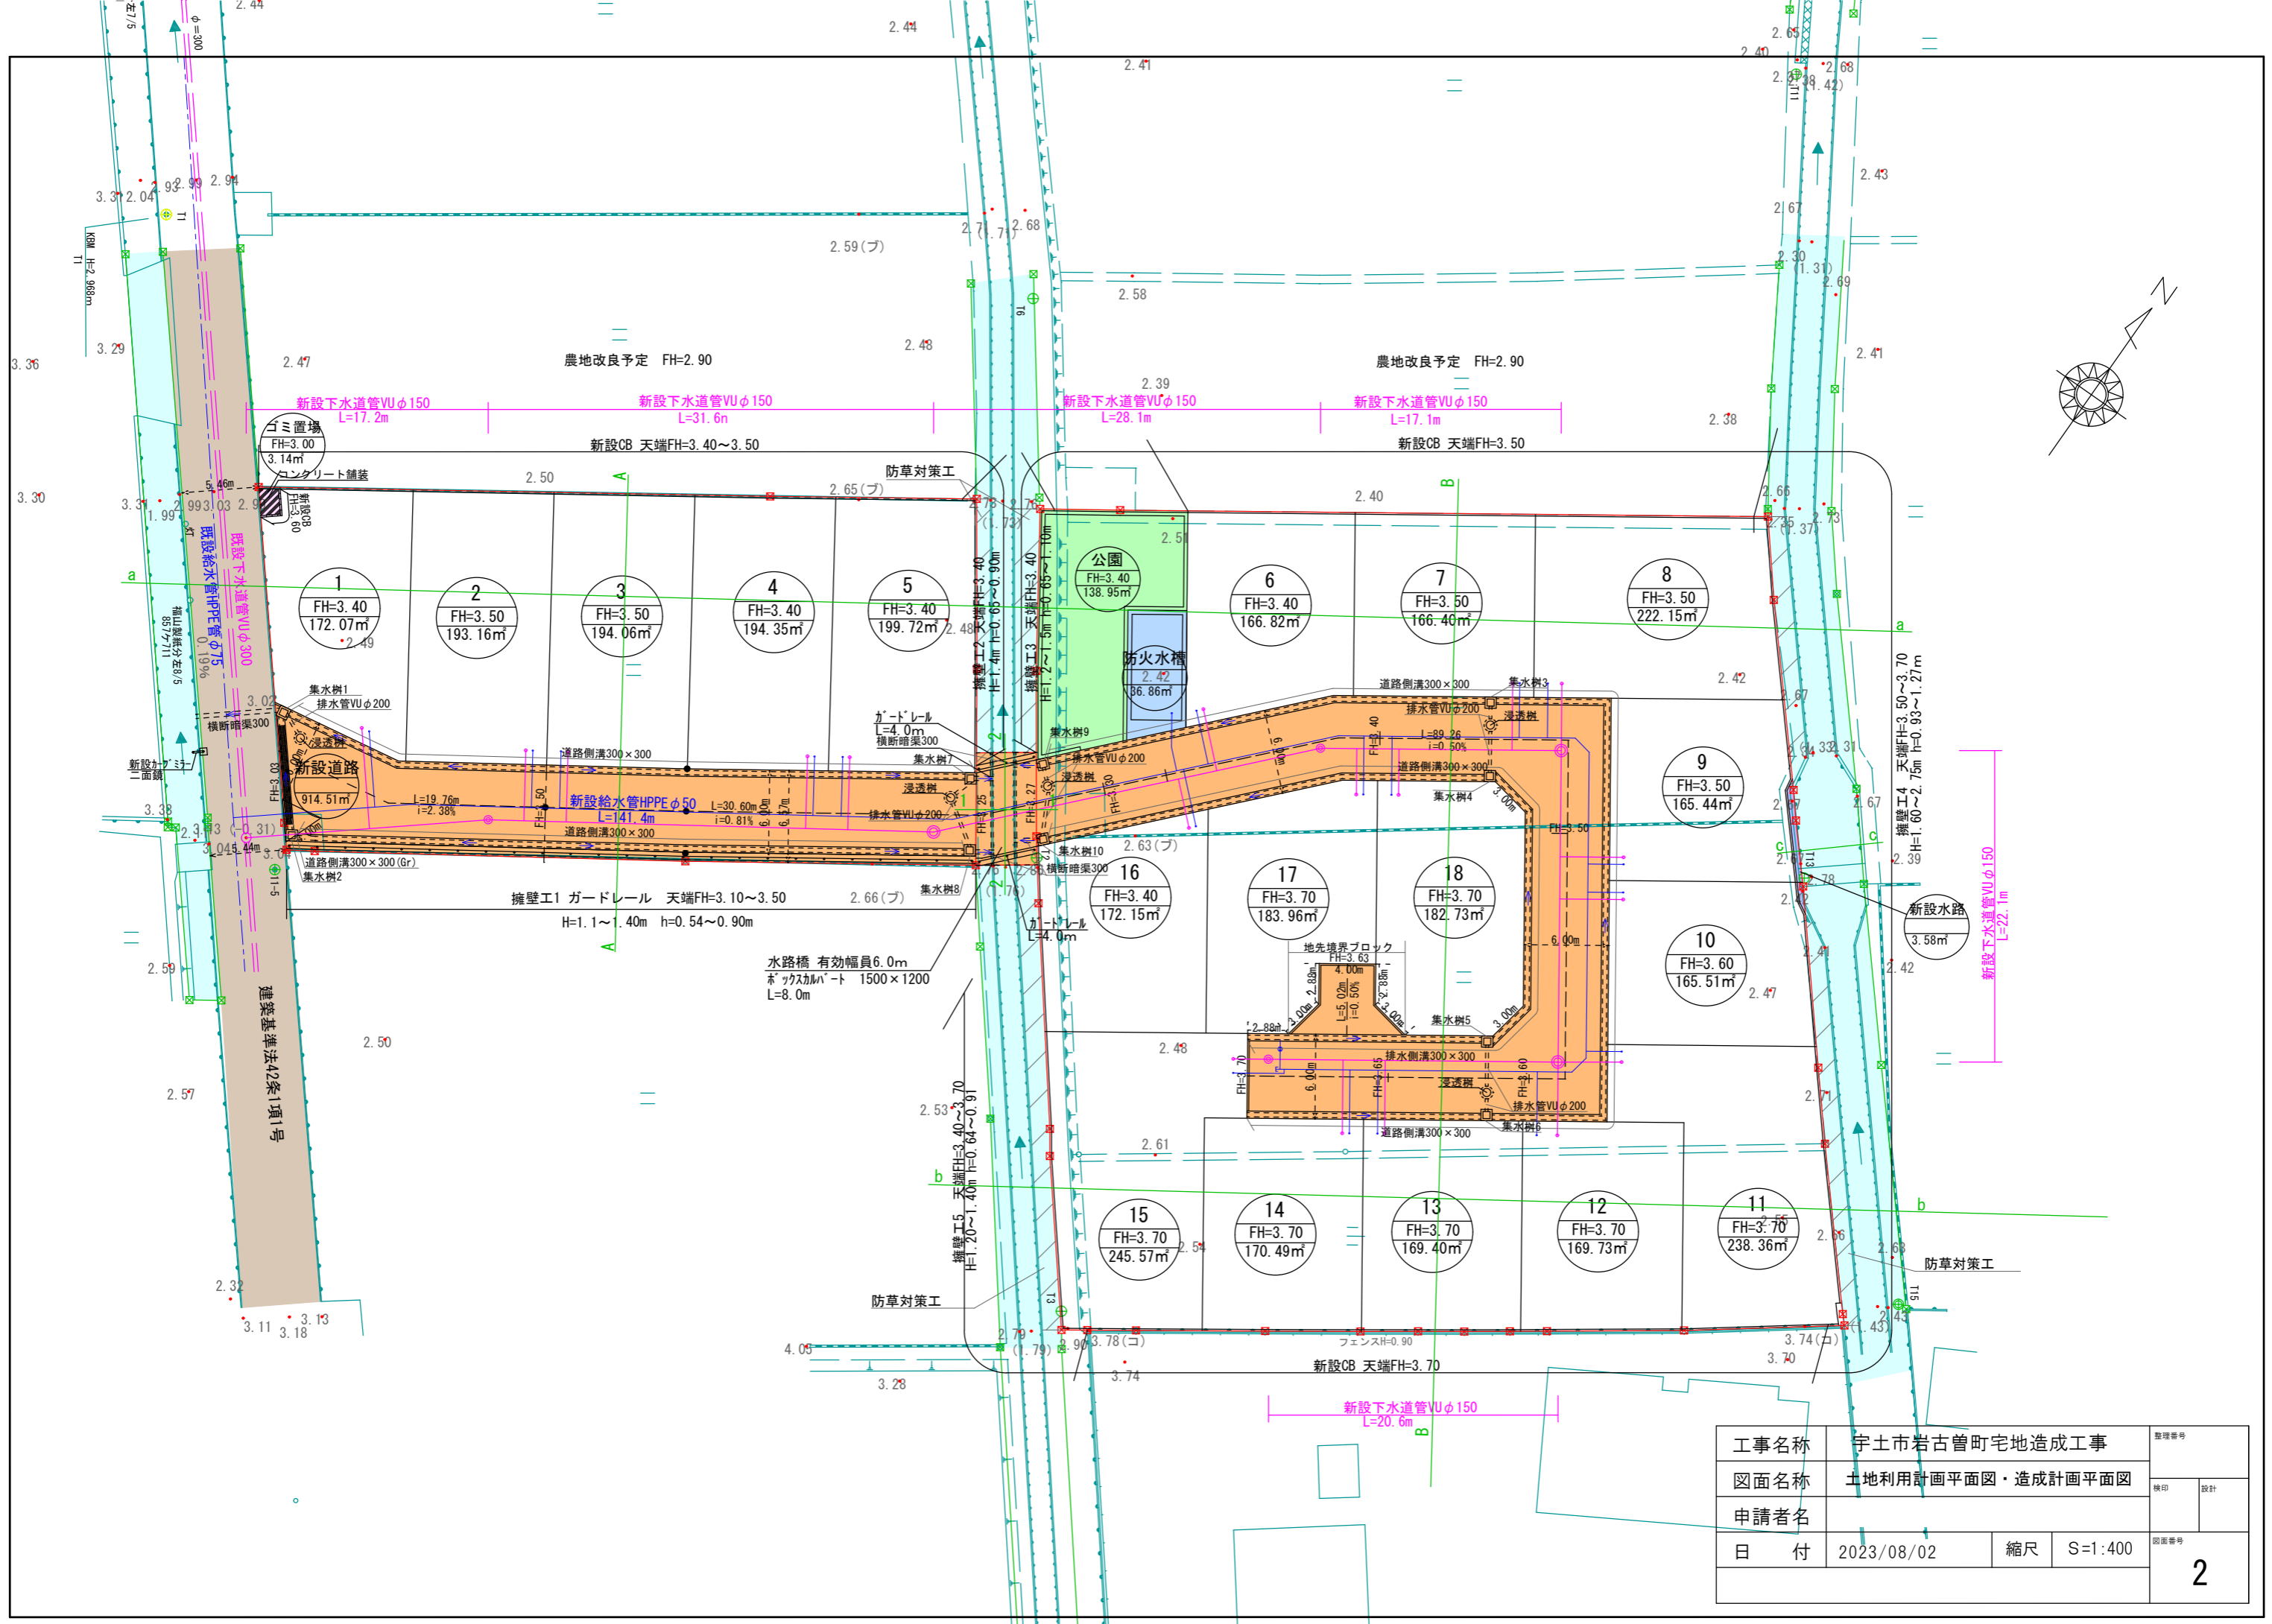

工事名称	宇土市岩古曾町宅地造成工事			整理番号
図面名称	土地利用計画平面図・造成計画平面図			検印
申請者名				設計
日付	2023/08/02	縮尺	S=1:400	図面番号
				2

